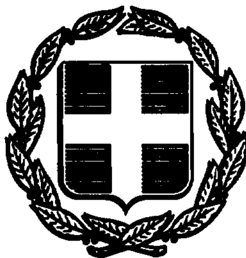


ΕΦΗΜΕΡΙΣ ΤΗΣ ΚΥΒΕΡΝΗΣΕΩΣ
ΤΗΣ ΕΛΛΗΝΙΚΗΣ ΔΗΜΟΚΡΑΤΙΑΣ

ΑΘΗΝΑ 24 ΝΟΕΜΒΡΙΟΥ 1992	ΤΕΥΧΟΣ ΤΕΤΑΡΤΟ	ΑΡΙΘΜΟΣ ΦΥΛΛΟΥ 1207

ΠΕΡΙΕΧΟΜΕΝΑ

ΑΝΑΔΑΣΩΣΕΙΣ

ΑΠΟΦΑΣΕΙΣ

ΑΠΑΛΛΟΤΡΙΩΣΕΙΣ

ΑΠΟΦΑΣΕΙΣ

ΑΝΑΚΟΙΝΩΣΕΙΣ

ΑΝΑΔΑΣΩΣΕΙΣ

ΑΠΟΦΑΣΕΙΣ

Αριθ. 1581 (1)

Κήρυξη αναδασωτέας έκτασης δύο (2,00) στρεμμάτων στη θέση «Αγία Παρασκευή» του δάσους Μεγ. Ρέμματος - Ροδοχωρίου Δασαρχείου Νάουσας Ν. Ημαθίας.

Η ΝΟΜΑΡΧΗΣ ΗΜΑΘΙΑΣ

Έχοντας υπόψη:

1. Τις διατάξεις του άρθρου 117 παρ. 3 του Συντάγματος της Χώρας.
2. Τις διατάξεις του Ν. 3200/55 «περί διοικητικής αποκέντρωσης», όπως τροποποιήθηκε και συμπληρώθηκε μεταγενέστερα με το Ν.Δ. 532/70.
3. Τις διατάξεις του Ν. 998/79 «Περί προστασίας των δασών κ.λ.π.» και ειδικότερα:
   α) του άρθρου 41 παρ. 1 και 3, β) του άρθρου 38 παρ. 1.
4. Τις διαταγές του Υπουργείου Γεωργίας:
   α) 160417/1180/8.7.80, β) 182447/3049/24.9.80
   γ) 141823/24.2.83.
5. Την αριθ. 1778/8.9.1992 απόφαση - πρόταση του Δασαρχείου περί κηρύξεως αναδασωτέας της αναφερόμενης στο θέμα εκτάσεως, αποφασίζουμε:

Κηρύσσουμε αναδασωτέα, με σκοπό την διατήρηση του δάσους και τον αποκλεισμό της χρήσεώς του για άλλο σκοπό, την έκταση των δύο (2,00) στρεμμάτων στην θέση «Αγία Παρασκευή» του δάσους Μεγ. Ρέμματος Ροδοχωρίου που κάηκε στις 6.9.1992.

Προσδιορίζεται από τα στοιχεία Α - Β - Γ - Δ - Α και έχει όρια:
Ανατολικά: Μέ δάσος δρυός
Δυτικά: Μέ δάσος δρυός
Βόρεια: Μέ δάσος δρυός
Νότια: Μέ δάσος δρυός.
όπως φαίνεται στο συνημμένο διάγραμμα που αποτελεί αναπόσπαστο μέρος της απόφασης αυτής.

Η αποκατάσταση της βλαστήσεως θα γίνει με φυσική αναγέννηση.


Η απόφαση αυτή να δημοσιευθεί στην Εφημερίδα της Κυβερνήσεως.

Βέροια, 10 Νοεμβρίου 1992

Η Νομάρχης
ΕΛΙΣΑΒΕΤ ΜΠΟΥΚΑ

ΣΧΕΔΙΑΓΡΑΜΜΑ

Καείσας έκτασης στην θέση "Αγία Παρασκευή" του Συνιδίτου δάσους Μεγάλου Ρέματος Ροδοχωρίου στις 6-9-1992.

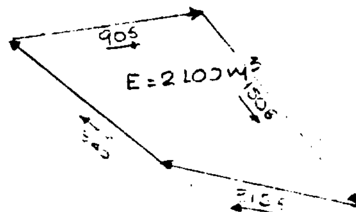


ΚΛΙΜΑΚΑ 1:20.000


Β

Θεωρήθηκε.
Βέροια 10-11-92
Η ΝΟΜΑΡΧΗΣ ΗΜΑΘΙΑΣ

ΕΛΙΣΑΒΕΤ ΜΠΟΥΚΑ

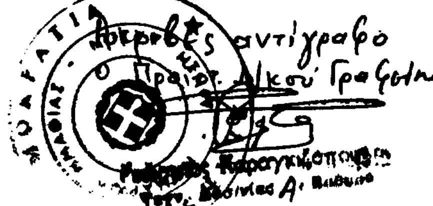

ΑΠΟΣΠΑΣΜΑ ΧΑΡΤΗ ΕΥΡΥΤΕΡΗΣ ΠΕΡΙΟΧΗΣ

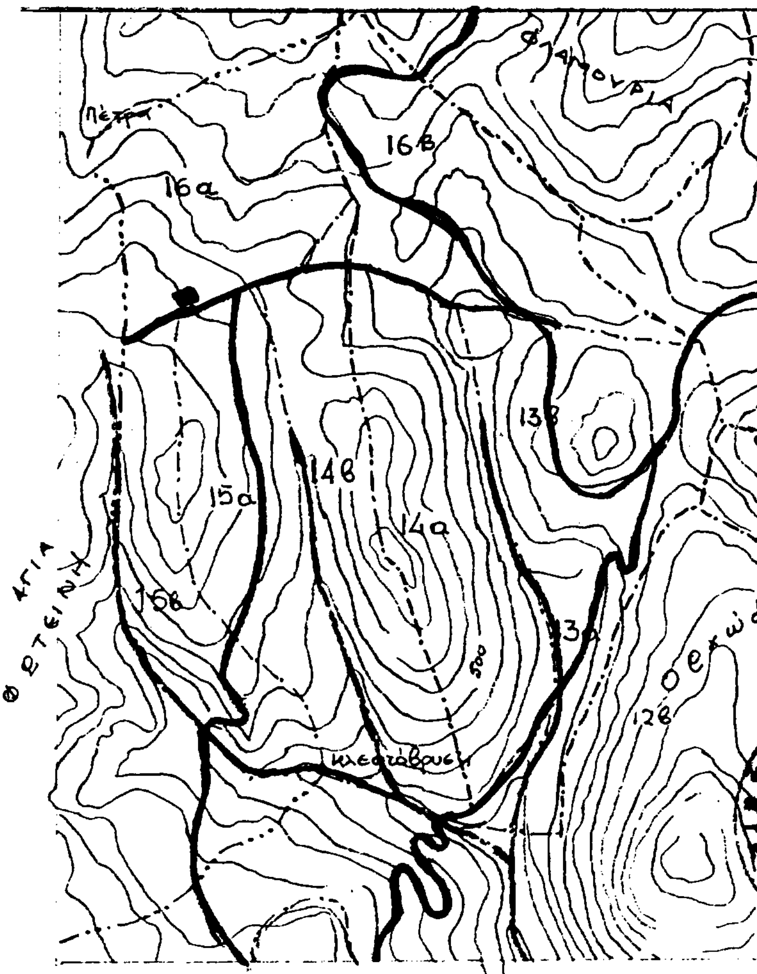

ΥΠΟΜΝΗΜΑ

Όρια Συστάδων


Καείσα Έκταση

Δασικός Δρόμος

Ρέμα

ΚΛΙΜΑΚΑ 1:20.000

Νάουσα 7-9-92

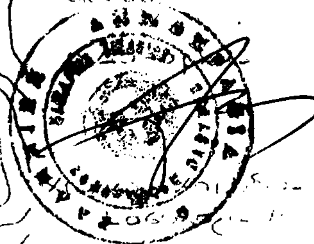

Νάουσα 7-9-92

Ο Συντάξας

Δασολόγος

Αριθ. 1601 (2)

Κήρυξη αναδασωτέας έκτασης οκτώ (8,00) στρεμμάτων στη θέση «Μαυρόλογγος» του συν/του δάσους Σελίου Δασαρχείου Νάουσας Ν. Ημαθίας.

Η ΝΟΜΑΡΧΗΣ ΗΜΑΘΙΑΣ

Έχοντας υπόψη:

1. Τις διατάξεις του άρθρου 117 παρ. 3 του Συντάγματος της Χώρας.
2. Τις διατάξεις του Ν. 3200/55 «περί διοικητικής αποκέντρωσης», όπως τροποποιήθηκε και συμπληρώθηκε μεταγενέστερα με το Ν.Δ. 532/70.
3. Τις διατάξεις του Ν. 998/79 «Περί προστασίας των δασών κ.λ.π.» και ειδικότερα:

α) του άρθρου 41 παρ. 1 και 3, β) του άρθρου 38 παρ. 1.

4. Τις διαταγές του Υπουργείου Γεωργίας:

α) 160417/1180/8.7.80, β) 182447/3049/24.9.80 γ) 141823/24.2.83.

5. Την αριθ. 1717/31.8.1992 απόφαση - πρόταση του Δασαρχείου Νάουσας περί κηρύξεως αναδασωτέας της αναφερόμενης στο θέμα εκτάσεως, αποφασίζουμε:

Κηρύσσουμε αναδασωτέα, με σκοπό την διατήρηση του δάσους και τον αποκλεισμό της χρήσεώς του για άλλο σκοπό, την έκταση των οκτώ (8,00) στρεμμάτων στην θέση «Μαυρόλογγος» του συν/του δάσους Σελίου Μ. Πεύκης της Κοινότητας Κ. Βερμίου που κάηκε στις 29.8.1992.

Προσδιορίζεται από τα στοιχεία Α - Β - Γ - Δ - Ε - Ζ - Α και έχει όρια:

Ανατολικά: Μέ δάσος Σελίου

Δυτικά: Μέ δάσος Σελίου

Βόρεια: Μέ δάσος Σελίου

Νότια: Μέ δάσος Σελίου.

όπως φαίνεται στο συνημμένο διάγραμμα που αποτελεί αναπόσπαστο μέρος της απόφασης αυτής.

Η αποκατάσταση της βλαστήσεως θα γίνει με φυσική αναγέννηση.


Η απόφαση αυτή να δημοσιευθεί στην Εφημερίδα της Κυβερνήσεως.

Βέροια, 10 Νοεμβρίου 1992

Η Νομάρχης
ΕΛΙΣΑΒΕΤ ΜΠΟΥΚΑ

ΣΧΕΔΙΑΓΡΑΜΜΑ

Καείσης έκτασης στη θέση "Μαυρόλογγος" του συνιδ/του δάσους Σελίου στις 29-8-92

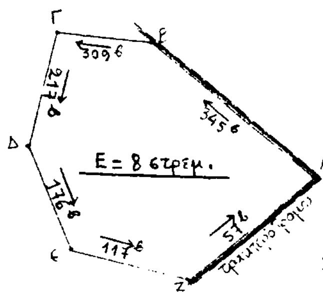


Κλίμακα 1:2000



Θεωρήθηκε
Βέροια 10-11-1992
Η ΝΟΜΑΡΧΗΣ ΗΜΑΘΙΑΣ
ΕΛΙΣΑΒΕΤ ΜΠΟΥΚΑ

ΑΠΟΣΠΑΣΜΑ ΧΑΡΤΗ ΕΥΡΥΤΕΡΗΣ ΠΕΡΙΟΧΗΣ

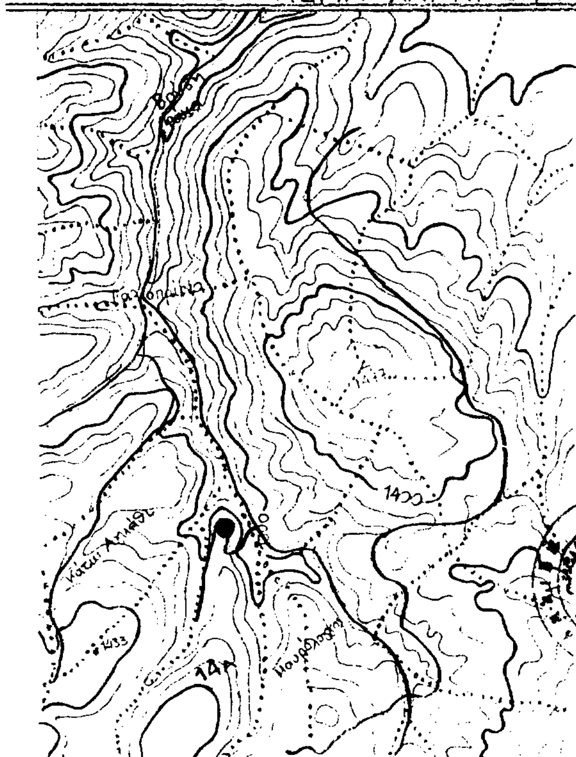

ΥΠΟΜΝΗΜΑ


Όρια σταδίων

Καείσα έκταση

Δασικός δρόμος

Ρέμα

Κλίμακα 1:20.000

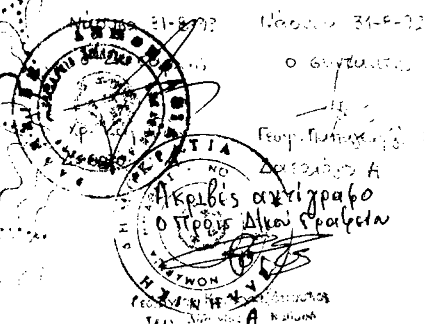

Αριθ. 1612 (3)

Κήρυξη αναδασωτέας έκτασης τριών (3,00) στρεμμάτων στη θέση «Νότιο Χατζεντίν» του συν/του δάσους Σελίου Δασαρχείου Νάουσας Ν. Ημαθίας.

Η ΝΟΜΑΡΧΗΣ ΗΜΑΘΙΑΣ

Έχοντας υπόψη:

1. Τις διατάξεις του άρθρου 117 παρ. 3 του Συντάγματος της Χώρας.

2. Τις διατάξεις του Ν. 3200/55 «περί διοικητικής αποκέντρωσης», όπως τροποποιήθηκε και συμπληρώθηκε μεταγενέστερα με το Ν.Δ. 532/70.

3. Τις διατάξεις του Ν. 998/79 «Περί προστασίας των δασών κ.λ.π.» και ειδικότερα:

α) του άρθρου 41 παρ. 1 και 3, β) του άρθρου 38 παρ. 1.

4. Τις διαταγές του Υπουργείου Γεωργίας:

α) 160417/1180/8.7.80, β) 182447/3049/24.9.80

γ) 141823/24.2.83.

5. Την αριθ. 1612/15.9.1992 απόφαση - πρόταση του Δασαρχείου Νάουσας περί κηρύξεως αναδασωτέας της αναφερόμενης στο θέμα εκτάσεως, αποφασίζουμε:

Κηρύσσουμε αναδασωτέα, με σκοπό την διατήρηση του δάσους και τον αποκλεισμό της χρήσεώς του για άλλο σκοπό, την έκταση των τριών (3,00) στρεμμάτων στην θέση «Νότιο Χατζεντίν» του συν/του δάσους Μ. Πεύχης Σελίου της Κοινότητας Κ. Βερμίου που κάηκε στις 11.9.1992.

Προσδιορίζεται από τα στοιχεία Α - Β - Γ - Δ - Ε - Ζ - Η - Α και έχει όρια:

Ανατολικά: Μέ δάσος Σελίου

Δυτικά: Μέ δάσος Σελίου

Βόρεια: Μέ δάσος Σελίου

Νότια: Μέ δάσος Σελίου.

όπως φαίνεται στο συνημμένο διάγραμμα που αποτελεί αναπόσπαστο μέρος της απόφασης αυτής.

Η αποκατάσταση της βλαστήσεως θα γίνει με φυσική αναγέννηση.

Η απόφαση αυτή να δημοσιευθεί στην Εφημερίδα της Κυβερνήσεως.

Βέροια, 10 Νοεμβρίου 1992


Η Νομάρχης

ΕΛΙΣΑΒΕΤ ΜΠΟΥΚΑ

ΣΧΕΔΙΑΓΡΑΜΜΑ

Καείσης έκτασης στη θέση "Νότιο Χατζεντίν" του συνιδ/του δάσους Σελίου στις 11-9-92

ΚΛΙΜΑΚΑ 1:1000

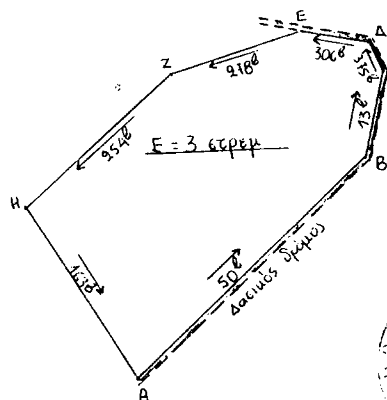

Θεωρήθηκε
Βέροια 10-11-1992
Η ΝΟΜΑΡΧΗΣ ΗΜΑΘΙΑΣ
ΕΛΙΣΑΒΕΤ ΜΠΟΥΚΑ
Ακριβές αντίγραφο
Ο Προϊσ. Γραφείου

ΑΠΟΣΠΑΣΜΑ ΧΑΡΤΗ ΕΥΡΥΤΕΡΗΣ ΠΕΡΙΟΧΗΣ

ΥΠΟΜΝΗΜΑ


.... Όρια συστάδων

● Καείσα έκταση

— Δασικός δρόμος

Ρέμμα

ΚΛΙΜΑΚΑ 1:20.000

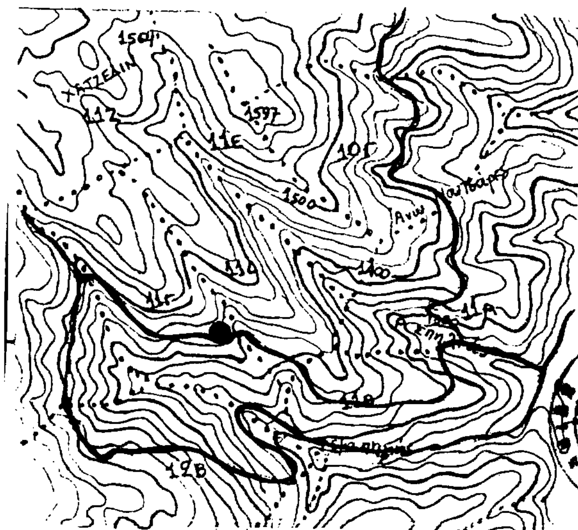



Νάουσα 15-9-92

Νάουσα 15-9-92

Ο εισηγητής

Γεώργ. Παπαστ...

Δασολόγος Α'

ΑΠΑΛΛΟΤΡΙΩΣΕΙΣ

ΑΠΟΦΑΣΕΙΣ

Αριθ. 1131 (4)

Καθορισμός των ορίων του αιγιαλού και δημιουργία ζώνης παραλίας στη θέση «Σπηλιάδα» Σισίου Ν. Λασιθίου.

Ο ΝΟΜΑΡΧΗΣ ΛΑΣΙΘΙΟΥ

Έχοντας υπόψη:

1. Τις διατάξεις των άρθρων 1 μέχρι και 7 του Α.Ν. 2344/1940 «Περί αιγιαλού και παραλίας», όπως τροποποιήθηκαν και συμπληρώθηκαν με τις διατάξεις:

α) Του άρθρου 13 του Ν. 1078/1980, και

β) Του άρθρου 23 του Ν. 1337/1983.

2. Τις διατάξεις της παρ. 9 του άρθρου 1 του Κεφαλαίου Β' της 0.208/181/26.4.1982 (ΦΕΚ 214/Β'/82) κοινής απόφασης των Υπουργών Προεδρίας της Κυβέρνησης και Οικονομικών «Αναμόρφωση Συλλογικών Οργάνων Γνωμοδοτικής και Αποφασιστικής Αρμοδιότητος του Υπουργείου Οικονομικών» καθώς τροποποιήθηκε με το άρθρ. 100 του Π.Δ. 284/88 «Οργανισμός του Υπουργείου Οικονομικών».

3. Την από 20.2.1992 έκθεση της επιτροπής καθορισμού των ορίων του αιγιαλού και παραλίας και θέσεων αμμοληψίας που καθόρισε τα όρια του αιγιαλού και της παραλίας στην περιοχή «Σπηλιάδα» Σισίου Ν. Λασιθίου και το από Δεκέμβριο 1991 με κλίμακα 1:500 τοπογραφικό διάγραμμα του τοπογράφου μηχανικού Γιάννη Νισταζάκη που θεωρήθηκε την 17.2.92 από την Δ/νση Τεχνικών Υπηρεσιών της Νομαρχίας Λασιθίου και συνοδεύει την έκθεση της προαναφερόμενης Επιτροπής.

4. Τη σύμφωνη γνώμη του Γενικού Επιτελείου Ναυτικού, που διατυπώθηκε στο Φ. 544.5/376/18.6.1992 έγγραφό του.

5. Τις διατάξεις του άρθρου 1 της παρ. 1 του Ν. 3200/1955 (ΦΕΚ 97/Α'/55) «περί διοικητικής αποκεντρώσεως», σε συνδυασμό με τις διατάξεις του από 28.6.1955 Β. Δ/τος «Περί εξαιρέσεως από της κατά το άρθρο 1 παρ. 1 του Ν. 3200/1955 αρμοδιότητος των Νομαρχών, αντικειμένων τινων αρμοδιότητος του Υπουργού Οικονομικών», του Β.Δ. 704/1970 και του άρθρου 1 παρ. 5 του Π.Δ. 71/1984, σχετικά με την μεταβίβαση αρμοδιοτήτων του Υπουργού Οικονομικών στους Νομάρχες και στις περιφερειακές αρχές διανομαρχιακού επιπέδου, αποφασίζουμε:

Επικυρώνουμε την από 20.2.1992 έκθεση της Επιτροπής καθορισμού των ορίων του αιγιαλού και παραλίας και θέσεων αμμοληψίας, καθώς και το από Δεκέμβριο 1991 τοπογραφικό διάγραμμα, που τη συνοδεύει, το οποίο συντάχθηκε από τον τοπογράφο - μηχανικό Γιάννη Νισταζάκη που θεωρήθηκε από την Δ/νση Τεχνικών Υπηρεσιών της Νομαρχίας Λασιθίου, επί του οποίου η πιό πάνω Επιτροπή, με κόκκινη γραμμή καθόρισε τα όρια του αιγιαλού, στη θέση «Σπηλιάδα» Σεισίου Ν. Λασιθίου και με κίτρινη γραμμή τα όρια της παραλίας στην ίδια θέση.

Η απόφαση αυτή μαζί με την έκθεση και το διάγραμμα που προαναφέραμε, να δημοσιευθούν στην Εφημερίδα της Κυβερνήσεως.

Αγ. Νικόλαος, 29 Σεπτεμβρίου 1992

Ο Νομάρχης

ΚΩΣΤΗΣ ΧΑΤΖΗΔΑΚΗΣ

ΕΚΘΕΣΗ

Της Επιτροπής καθορισμού των ορίων αιγιαλού και παραλίας, στη θέση «Σπηλιάδα» Σεισίου.

Νεάπολη, σήμερα στις 20.2.1992, ημέρα Πέμπτη, οι υπογεγραμμένοι:

1) Άγγελος Δημητρίου Προϊστάμενος ΔΟΥ Νεάπολης ως Πρόεδρος.

2) Ελευθέριος Σταματάκης μηχανικός της Δ/νσης Τεχνικών Υπηρεσιών Λασιθίου ως τακτικό μέλος.

3) Ιωάννης Καραγιαννάκης αναπληρωτής του Λιμενάρχη Ηρακλείου, λόγω κωλλύματος του τακτικού μέλους, αποτελούντες την επιτροπή που προβλέπεται από τις διατάξεις του άρθρ. 74 του Π.Δ. 636/77, που αναμορφώθηκε σε συλλογικό όργανο με τίτλο «Επιτροπή καθορισμού ορίων αιγιαλού και παραλίας και θέσεων αμμοληψίας» με την Δ. 208/181/26.4.82 κοινή απόφαση των Υπουργών Προεδρίας Κυβερνήσεως και Οικονομικών καθώς τροποποιήθηκε με το άρθρ. 100 του Π.Δ. 284/88 «Περί Οργανισμού Υπουργείου Οικονομικών» και συγκροτήθηκε με την απόφαση του Νομάρχη Λασιθίου αριθμ. 29/10.1.1991, μεταβήκαμε επιτόπου στην παραπάνω περιοχή για αυτοψία και χάραξη της οριογραμμής αιγιαλού - παραλίας και αφού ελάβαμε υπόψη:

1) Την από 10.12.91 αίτηση των κληρονόμων Εμμαν. Διπλαράκη που ζητούν τον καθορισμό των οριογραμμών στην παραπάνω περιοχή.

2) Το τοπογραφικό και υψομετρικό διάγραμμα σε μια πινακίδα και κλίμακα 1:500 που συντάχθηκε από τον Αγρονόμο τοπογράφο μηχανικό Γιάννη Νισταζάκη, τον Δεκέμβριο 1991, που ελέχθηκε για την ακρίβεια της αποτύπωσης στις 17.2.1992 από τον μηχανικό του Δημοσίου Ελευθέριο Σταματάκη και θεωρήθηκε επίσης στις 17.2.1992 από τον Δ/ντή Τεχνικών Υπηρεσιών της Νομαρχίας Λασιθίου.

3) Τις διατάξεις του Α.Ν. 2344/40 «Περί αιγιαλού και παραλίας» όπως έχει τροποποιηθεί μέχρι σήμερα καθώς και τη σχετική με το θέμα αυτό Δικαστηριακή και Διοικητική Νομολογία.

4) Την σχηματισθείσα από την επιτόπια μετάβαση αντίληψη, για το πλάτος της βρεχομένης ζώνης ξηράς και λοιπά στοιχεία, όπως διαμόρφωση εδάφους, υπάρχουσα βλάστηση, κτίσματα κ.τ.λ., την διεύθυνση των ανέμων, τα επικρατούντα θαλάσσια ρεύματα ως και το ύψος του Χειμερίου κύματος, καθορίζουμε:

Το πρώτον επί του ως άνω τοπογραφικού διαγράμματος:

α) Την οριογραμμή του αιγιαλού δι' ερυθράς συνεχούς πολυγωνικής γραμμής με στοιχεία 1, 2, 3, ... 16.

β) Την οριογραμμή της παραλίας δια κιτρίνης συνεχούς πολυγωνικής γραμμής με στοιχεία 1', 2', 3', ... 16'.

γ) Οι κορυφές των οριογραμμών αιγιαλού - παραλίας εξαρτήθησαν από σταθερά σημεία επί του εδάφους (τσιμεντένια σημεία Π1, Π2, Π3 ...... Π16).

Δεν υπάρχουν κτίσματα στη ζώνη της παραλίας.

Η επιτροπή καθορίζει ζώνη παραλίας πλάτους 10μ. και έχει ως σκοπό την επικοινωνία από την ξηρά προς την θάλασσα και αντίθετα.

Καθορίζει ζώνη παραλίας επειδή δεν εξυπηρετούνται οι σκοποί της παρ. 1 του άρθρου 7 του Α.Ν. 2344/40.

Αποφαίνεται ότι δεν υπάρχει παλαιός αιγιαλός.

Στο Ανατολικό τμήμα της υπό καθορισμό εκτάσεως ο αιγιαλός και η παραλία έχει επικυρωθεί με την απόφαση του Νομάρχη Λασιθίου αριθμ. 3891/22.9.80.

Η Επιτροπή

Τα Μέλη

ΙΩΑΝΝΗΣ ΙΔΟΜ. ΚΑΡΑΓΙΑΝΝΑΚΗΣ

ΕΛΕΥΘΕΡΙΟΣ ΣΤΑΜΑΤΑΚΗΣ

Β

Δ

Α

Ν

Τοπογραφικό Διάγραμμα

Επαρχία


Νομός

κλίμαξ 1:500

Ο Συντάξας

ΗΡΑΚΛΕΙΟΝ

1991

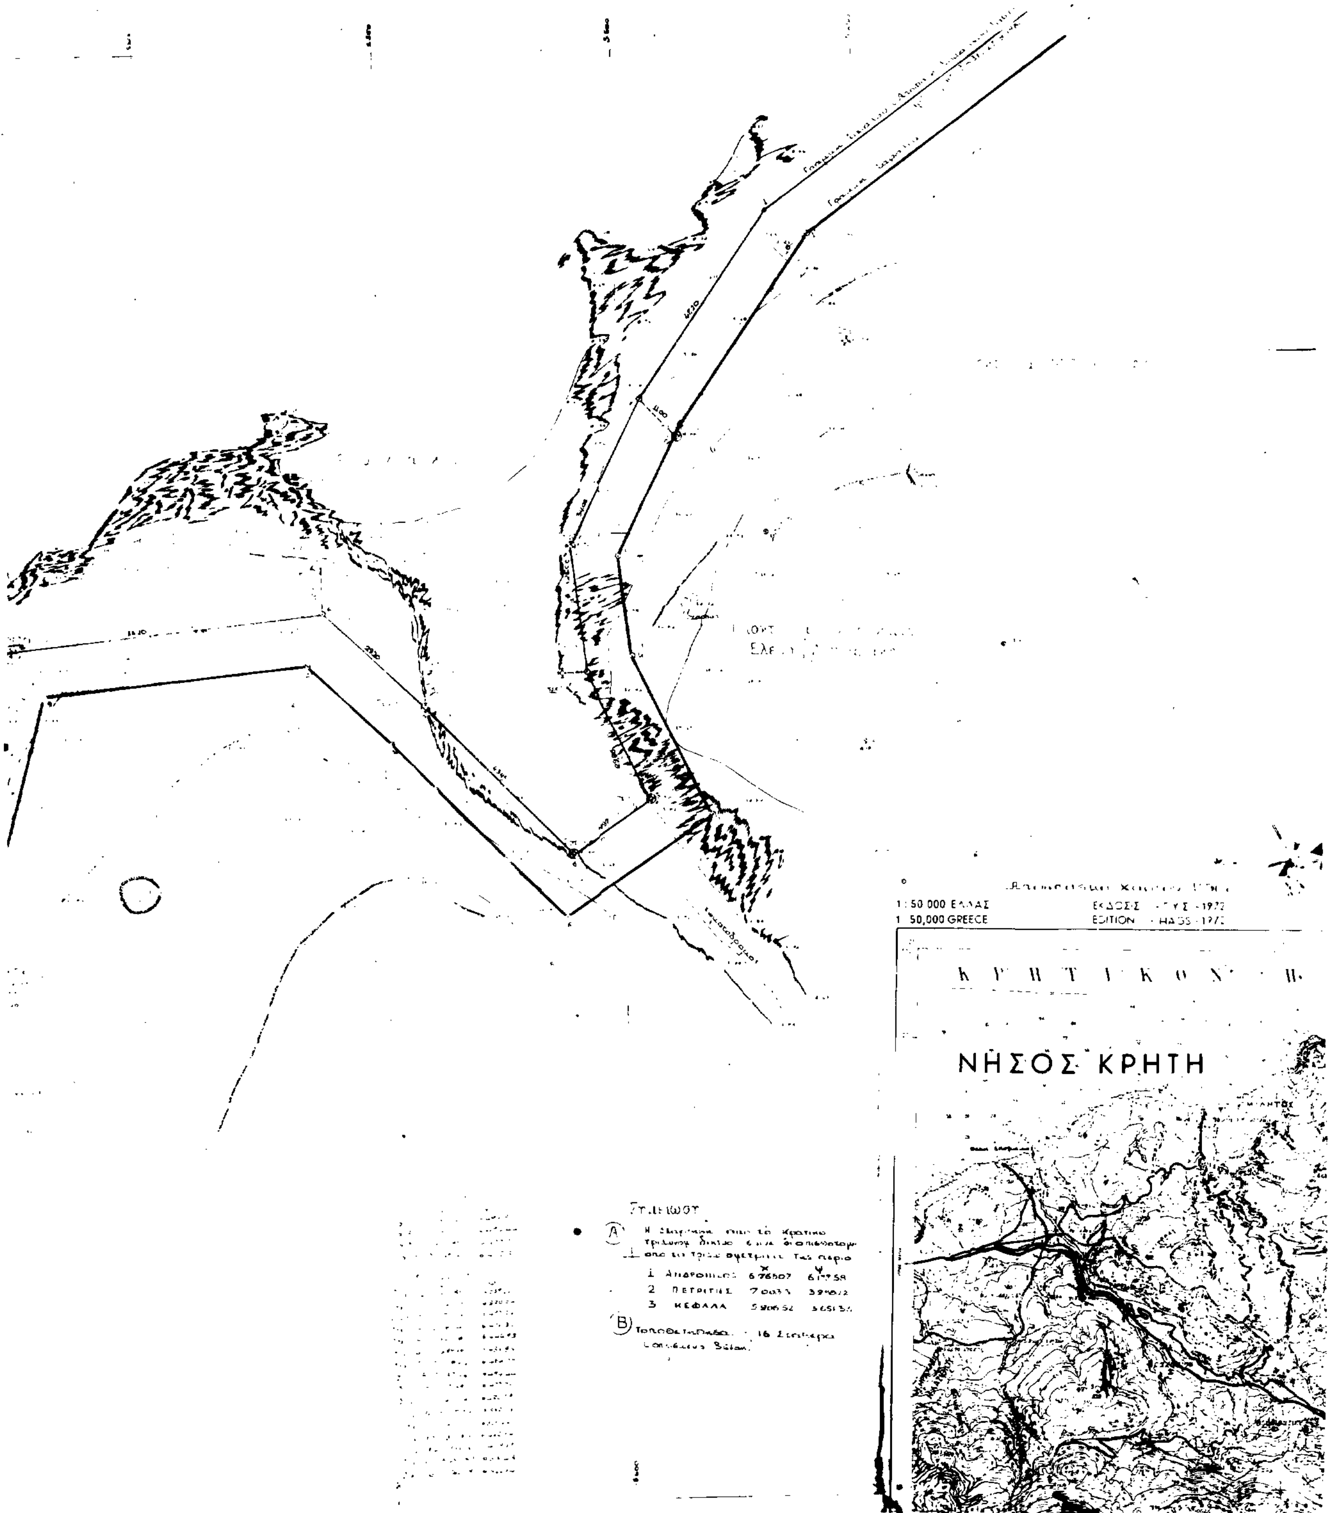
1:50 000 ΕΛΛΑΣ
1 50,000 GREECE
EDITION
ΝΗΣΟΣ ΚΡΗΤΗ
1 6 76507
2 ΠΕΤΡΙΤΗΣ
3 ΚΕΦΑΛΑ

ΑΝΑΚΟΙΝΩΣΕΙΣ

Αριθ. 8280 (5)

Ειδοποίηση της παρακατάθεσης αποζημίωσης ακινήτων που ρυμοτομούνται από την εφαρμογή του εγκεκριμένου σχεδίου πόλης Λάρισας στην οδό Φαρσάλων.

Ο ΝΟΜΑΡΧΗΣ ΛΑΡΙΣΑΣ

Έχοντας υπόψη:

1. Τις διατάξεις του από 17.7.1923 Ν. Δ/τος «περί σχεδίων πόλεων, κωμών κ.λ.π.».

2. Τις διατάξεις του Ν. Δ/τος 797/1971 περί αναγκαστικών απαλλοτριώσεων, γνωστοποιεί:

Στους ιδιοκτήτες των ακινήτων της οδού Φαρσάλων που ρυμοτομούνται κατά την εφαρμογή του ρυμοτομικού σχεδίου Λάρισας, σύμφωνα με την αριθ. 5/89 πράξη αναλογισμού, καθώς και σε τυχόν ενυπόθηκους δανειστές επί των ακινήτων αυτών ότι η αποζημίωση που καθορίσθηκε σύμφωνα με την αριθ. 326/1991 απόφαση Μονομελούς Πρωτοδικείου Λάρισας για την απαλλοτρίωση των ακινήτων έχει κατατεθεί στο Γ Ταμείο Παρακαταθηκών και Δανείων Λάρισας.

Εκδόθηκε δε το αριθμ. 1441/11.11.92 γραμμάτιο Σύστασης Παρακαταθήκης για ποσό 53.869.630 δρχ.

Η ανακοίνωση αυτή να δημοσιευθεί στην Εφημερίδα της Κυβερνήσεως.

Λάρισα, 16 Νοεμβρίου 1992

Ο Νομάρχης
ΑΝΔΡΕΑΣ ΕΞΑΔΑΚΤΥΛΟΣ

Αριθ. 8356 (6)

Ειδοποίηση της παρακατάθεσης αποζημίωσης ακινήτων που ρυμοτομούνται από την εφαρμογή του εγκεκριμένου σχεδίου πόλης Λάρισας στην οδό Φαρσάλων.

Ο ΝΟΜΑΡΧΗΣ ΛΑΡΙΣΑΣ

Έχοντας υπόψη:

1. Τις διατάξεις του από 17.7.1923 Ν. Δ/τος «περί σχεδίων πόλεων, κωμών κ.λ.π.».

2. Τις διατάξεις του Ν. Δ/τος 797/1971 περί αναγκαστικών απαλλοτριώσεων, γνωστοποιεί:

Στους ιδιοκτήτες των ακινήτων της οδού Φαρσάλων που ρυμοτομούνται κατά την εφαρμογή του ρυμοτομικού σχεδίου Λάρισας, σύμφωνα με την αριθ. 5/90 πράξη αναλογισμού, καθώς και σε τυχόν ενυπόθηκους δανειστές επί των ακινήτων αυτών ότι η αποζημίωση που καθορίσθηκε σύμφωνα με την αριθ. 343/1991 απόφαση Μονομελούς Πρωτοδικείου Λάρισας για την απαλλοτρίωση των ακινήτων έχει κατατεθεί στο Γ Ταμείο Παρακαταθηκών και Δανείων Λάρισας.

Εκδόθηκε δε το αριθμ. 1450/13.11.92 γραμμάτιο Σύστασης Παρακαταθήκης για ποσό 100.000.000 δρχ.

Η ανακοίνωση αυτή να δημοσιευθεί στην Εφημερίδα της Κυβερνήσεως.

Λάρισα, 16 Νοεμβρίου 1992

Ο Νομάρχης
ΑΝΔΡΕΑΣ ΕΞΑΔΑΚΤΥΛΟΣ

Αριθ. οικ. 17396 (7)

Παρακατάθεση αποζημίωσης για αναγκαστική απαλλοτρίωση ακινήτων για την εφαρμογή του σχεδίου πόλης στην οδό Βιζουκίδη στα Ιωάννινα.

Ο ΔΗΜΑΡΧΟΣ ΙΩΑΝΝΙΝΩΝ

Έχοντας υπόψη:

1. Τις διατάξεις του από 17.7.1923 Ν. Δ. «Περί σχεδίων πόλεων.....», όπως αυτό συμπληρώθηκε και τροποποιήθηκε.

2. Τις διατάξεις των άρθρων 7 και 8 του Ν.Δ. 797/71 «Περί αναγκαστικών απαλλοτριώσεων».

3) Το από 3.5.1948 Β.Δ. «Περί σχεδίου πόλης Ιωαννίνων», όπως αυτό αναθεωρήθηκε τροποποιήθηκε και ισχύει σήμερα.

4. Την αριθμ. 3/1986 πράξη αναλογισμού της Τεχνικής Υπηρεσίας του Δήμου Ιωαννιτών που κυρώθηκε νόμιμα και απαλλοτριώθηκαν οι ιδιοκτησίες που φέρονται στην πράξη στα ονόματα α) Ιερά Μητρόπολη, β) Παναγιώτης Λάμπρου & γ) Φανή Μαχρή.

5. Την αριθμ. 59/1991 απόφαση του Μονομελούς Πρωτοδικείου Ιωαννίνων που καθόρισε τιμή μονάδος αποζημίωσης 22.000 δρχ. το τ.μ. οικοπέδου, σε 18.000 δρχ. το M^3 οικοδομής ιδιοκτησίας (16) σε 6.000 δρχ. το M^3 οικοδομής ιδιοκτησίας (3), σε 2.000 δρχ. το M^3 βοηθητικών χώρων.

Με βάση τις τιμές αυτές η αποζημίωση ανέρχεται στο ποσό των 6.284.600 δρχ.

Η Διεύθυνση Δανείων Ν.Π. & Τ.Ε. από Δάνειο και για λογαριασμό του Δήμου Ιωαννιτών, κατέθεσε στο Ταμείο Παρακαταθηκών και Δανείων, το ποσό των 6.284.600 δρχ. και εκδόθηκε το αριθ. 1666/2.11.1992 Γραμμάτιο Σύστασης Παρακαταθήκης.

Ανακοινώνουμε σε καθένα που έχει ή αξιώνει δικαιώματα στις απαλλοτριούμενες αυτές ιδιοκτησίες, την παρακατάθεση της αποζημίωσης που θα αποδοθεί στους δικαιούχους που θα αναγνωριστούν σύμφωνα με το Νόμο.

Η ανακοίνωση αυτή να δημοσιευθεί στην Εφημερίδα της Κυβερνήσεως.

Ιωάννινα, 6 Νοεμβρίου 1992

Ο Δημαρχών
Ε. ΒΑΜΒΕΤΣΟΣ

Αριθ. οικ. 17395 (8)

Παρακατάθεση αποζημίωσης για αναγκαστική απαλλοτρίωση ακινήτων για την εφαρμογή του σχεδίου πόλης στην οδό Ρώμα στα Ιωάννινα.

Ο ΔΗΜΑΡΧΟΣ ΙΩΑΝΝΙΝΩΝ

Έχοντας υπόψη:

1. Τις διατάξεις του από 17.7.1923 Ν. Δ. «Περί σχεδίων πόλεων.....», όπως αυτό συμπληρώθηκε και τροποποιήθηκε.

2. Τις διατάξεις των άρθρων 7 και 8 του Ν.Δ. 797/71 «Περί αναγκαστικών απαλλοτριώσεων».

3) Το από 3.5.1948 Β.Δ. «Περί σχεδίου πόλης Ιωαννίνων», όπως αυτό αναθεωρήθηκε τροποποιήθηκε και ισχύει σήμερα.

4. Την αριθμ. 19/1978 πράξη αναλογισμού της Τεχνικής Υπηρεσίας του Δήμου Ιωαννιτών που κυρώθηκε νόμιμα και απαλλοτριώνονται οι ιδιοκτησίες που φέρονται στα ονόματα: α) Ελευθερία Τάτση, β) Απόστολος Τζίμας & γ) Ιωάννης Παπαγεωργίου.

5. Την αριθμ. 171/1991 απόφαση του Μονομελούς Πρωτοδικείου Ιωαννίνων που καθόρισε τιμή μονάδος αποζημίωσης 25.000 αντί M^2 του οικοπέδου, 8.000 δρχ. ανά M^3 οικοδομής, 1.500 δρχ. το M^3 βοηθητικού χώρου και 2.000 δρχ. το κάθε δένδρο.

Με βάση τις τιμές αυτές η αποζημίωση ανέρχεται στο ποσό των 2.194.500 δρχ.

Η Διεύθυνση Δανείων Ν.Π. & Τ.Ε. από Δάνειο και για λογαριασμό του Δήμου Ιωαννιτών, κατέθεσε στο Ταμείο Παρακαταθηκών και Δανείων, το ποσό των 2.194.500 δρχ. και εκδόθηκε το αριθ. 1667/2.11.1992 Γραμμάτιο Σύστασης Παρακαταθήκης.

Ανακοινώνουμε σε καθένα που έχει ή αξιώνει δικαιώματα στις απαλλοτριούμενες αυτές ιδιοκτησίες, την παρακατάθεση της αποζημίωσης που θα αποδοθεί στους δικαιούχους που θα αναγνωριστούν σύμφωνα με το Νόμο.

Η ανακοίνωση αυτή να δημοσιευθεί στην Εφημερίδα της Κυβερνήσεως.

Ιωάννινα, 6 Νοεμβρίου 1992

Ο Δημαρχών
Ε. ΒΑΜΒΕΤΣΟΣ

ΑΠΟ ΤΟ ΕΘΝΙΚΟ ΤΥΠΟΓΡΑΦΕΙΟ